




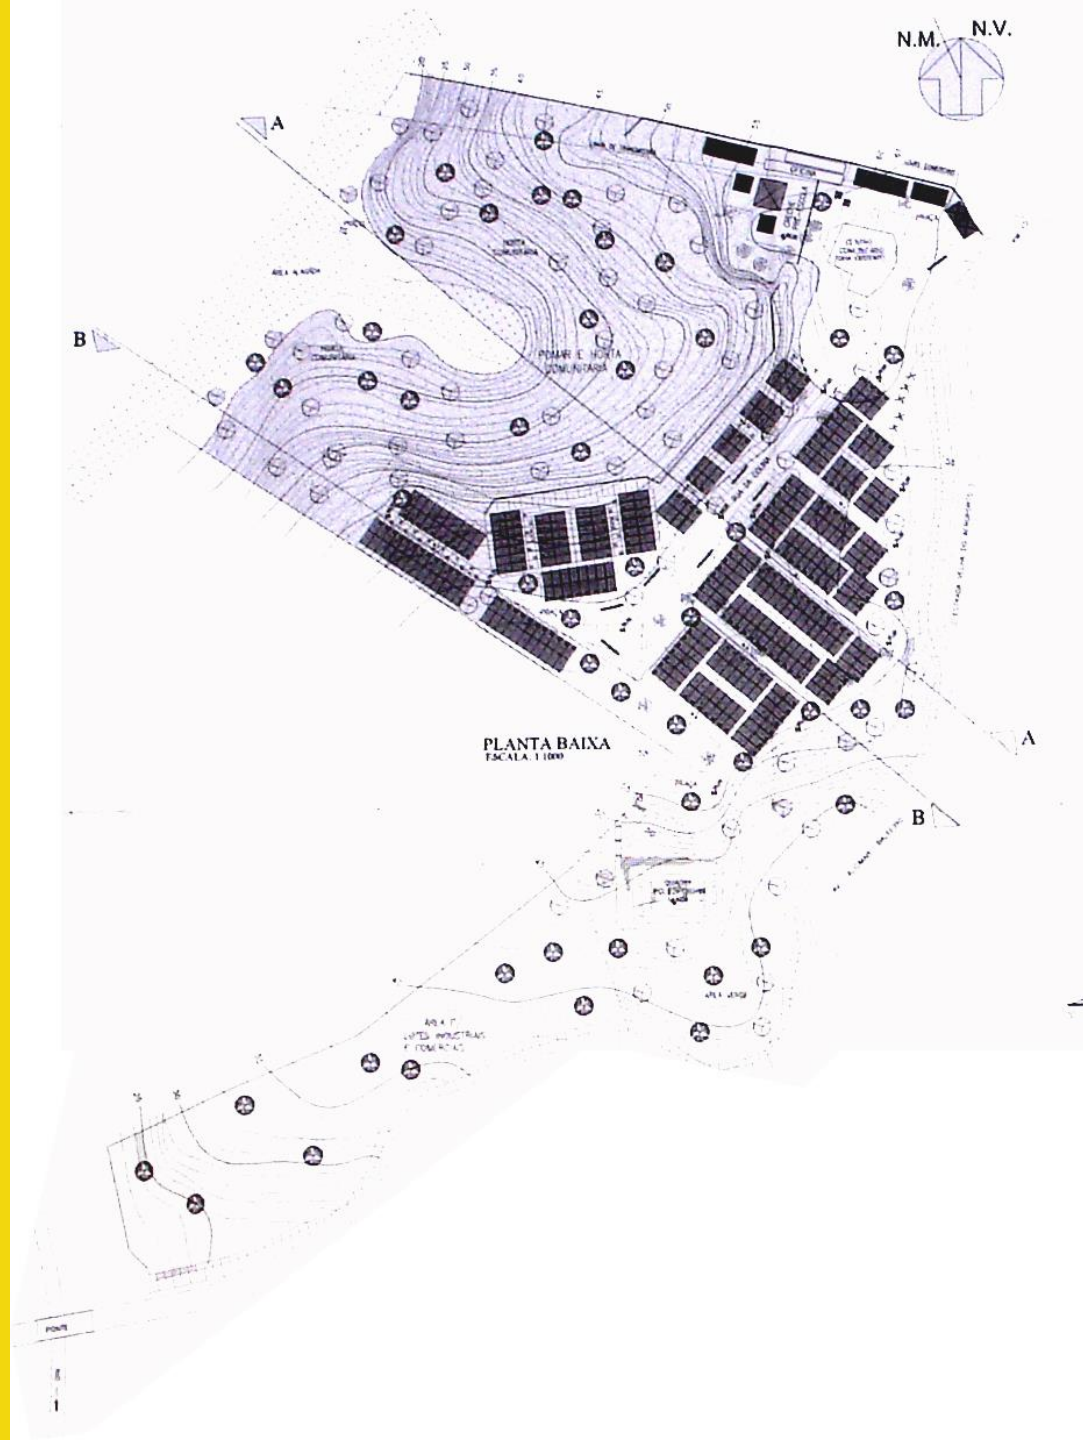

Autogestão e reforma urbana

Planta do projeto de Estrada Velha

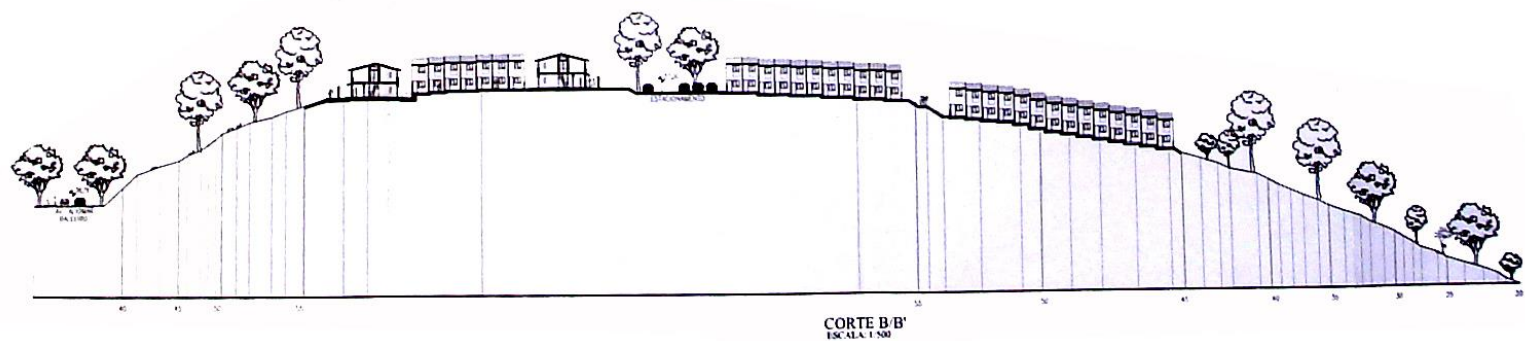

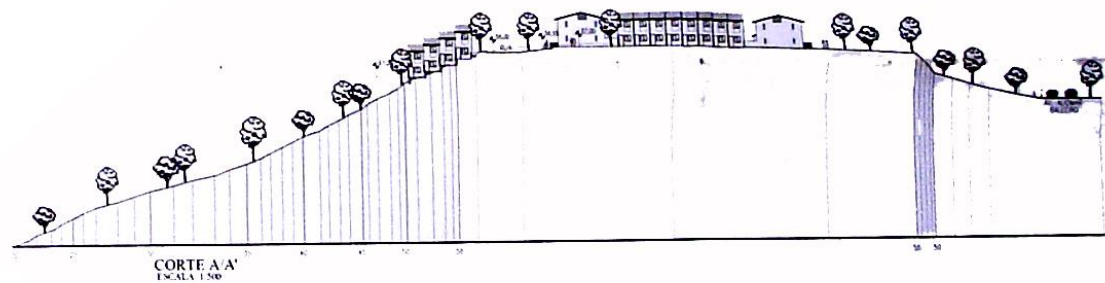

UNIÃO



**POR MORADIA
POPULAR BAHIA**

UMP - BA


Terreno EVA



UNIÃO



**POR MORADIA
POPULAR BAHIA**
UMP - BA

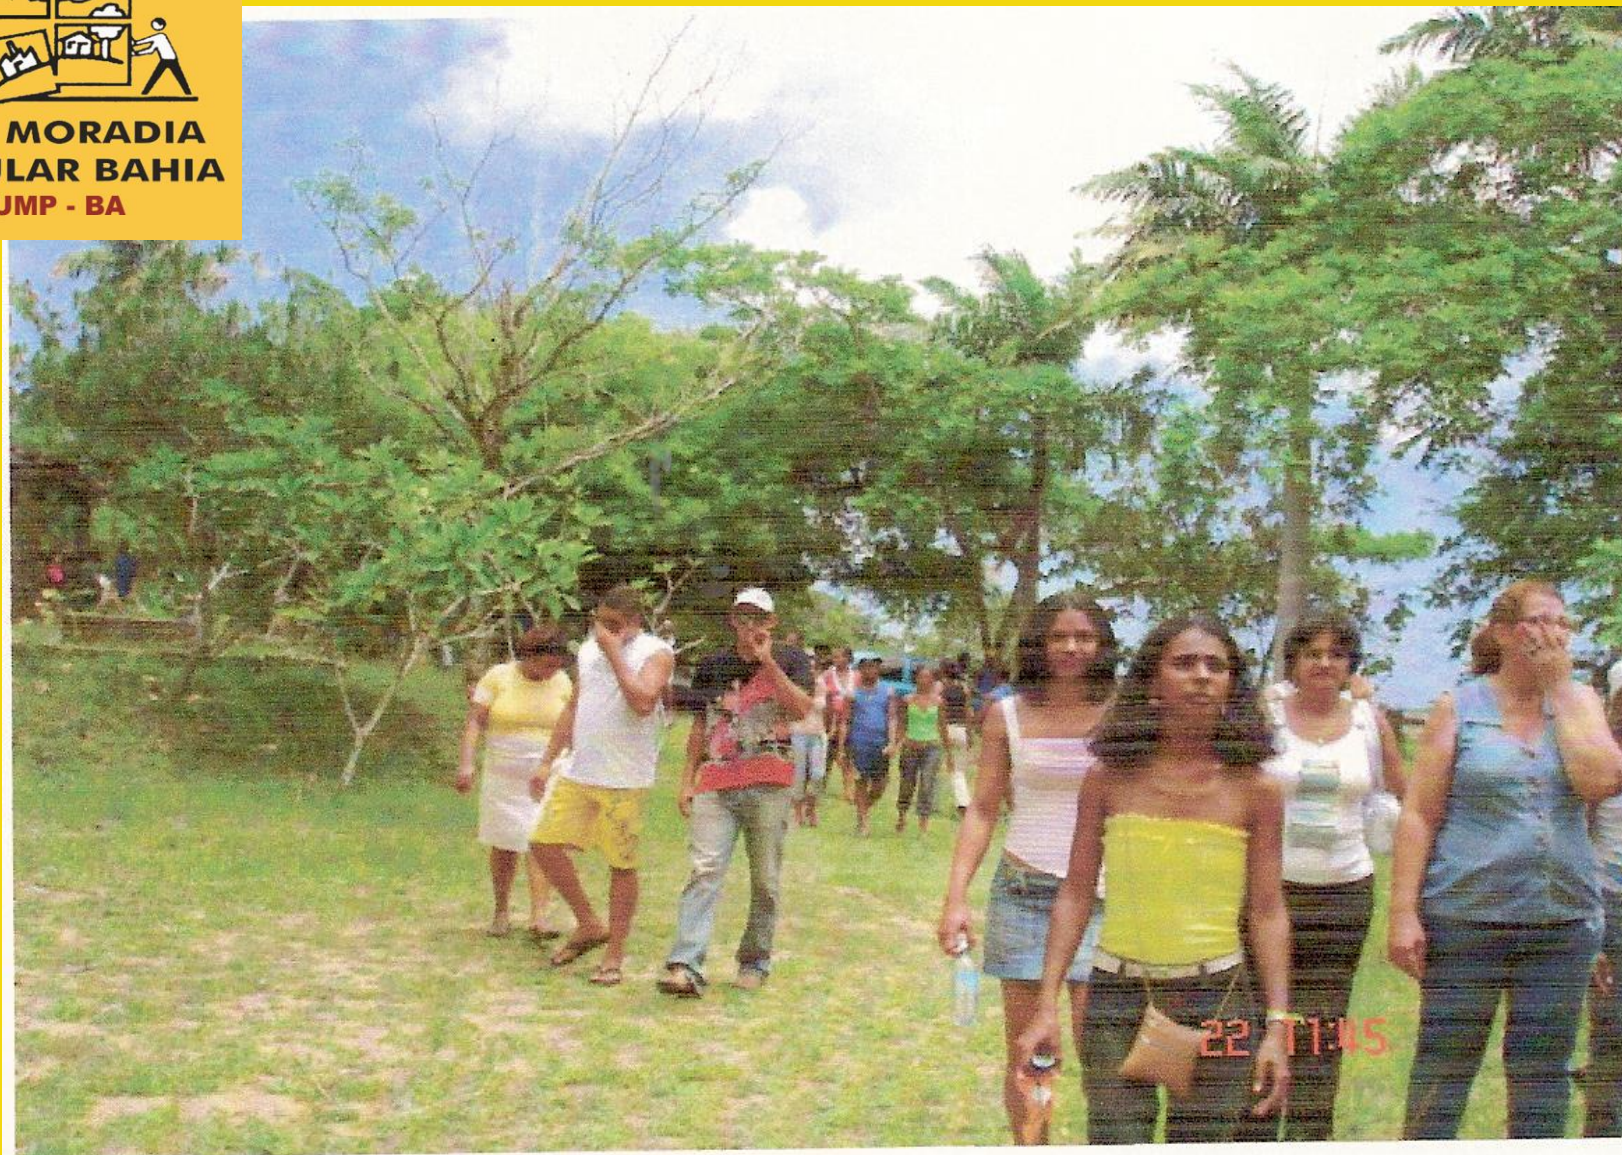

UNIÃO



**POR MORADIA
POPULAR BAHIA**

UMP - BA




FACHADA
ESCALA: 1/50

UNIÃO



**POR MORADIA
POPULAR BAHIA**
UMP - BA

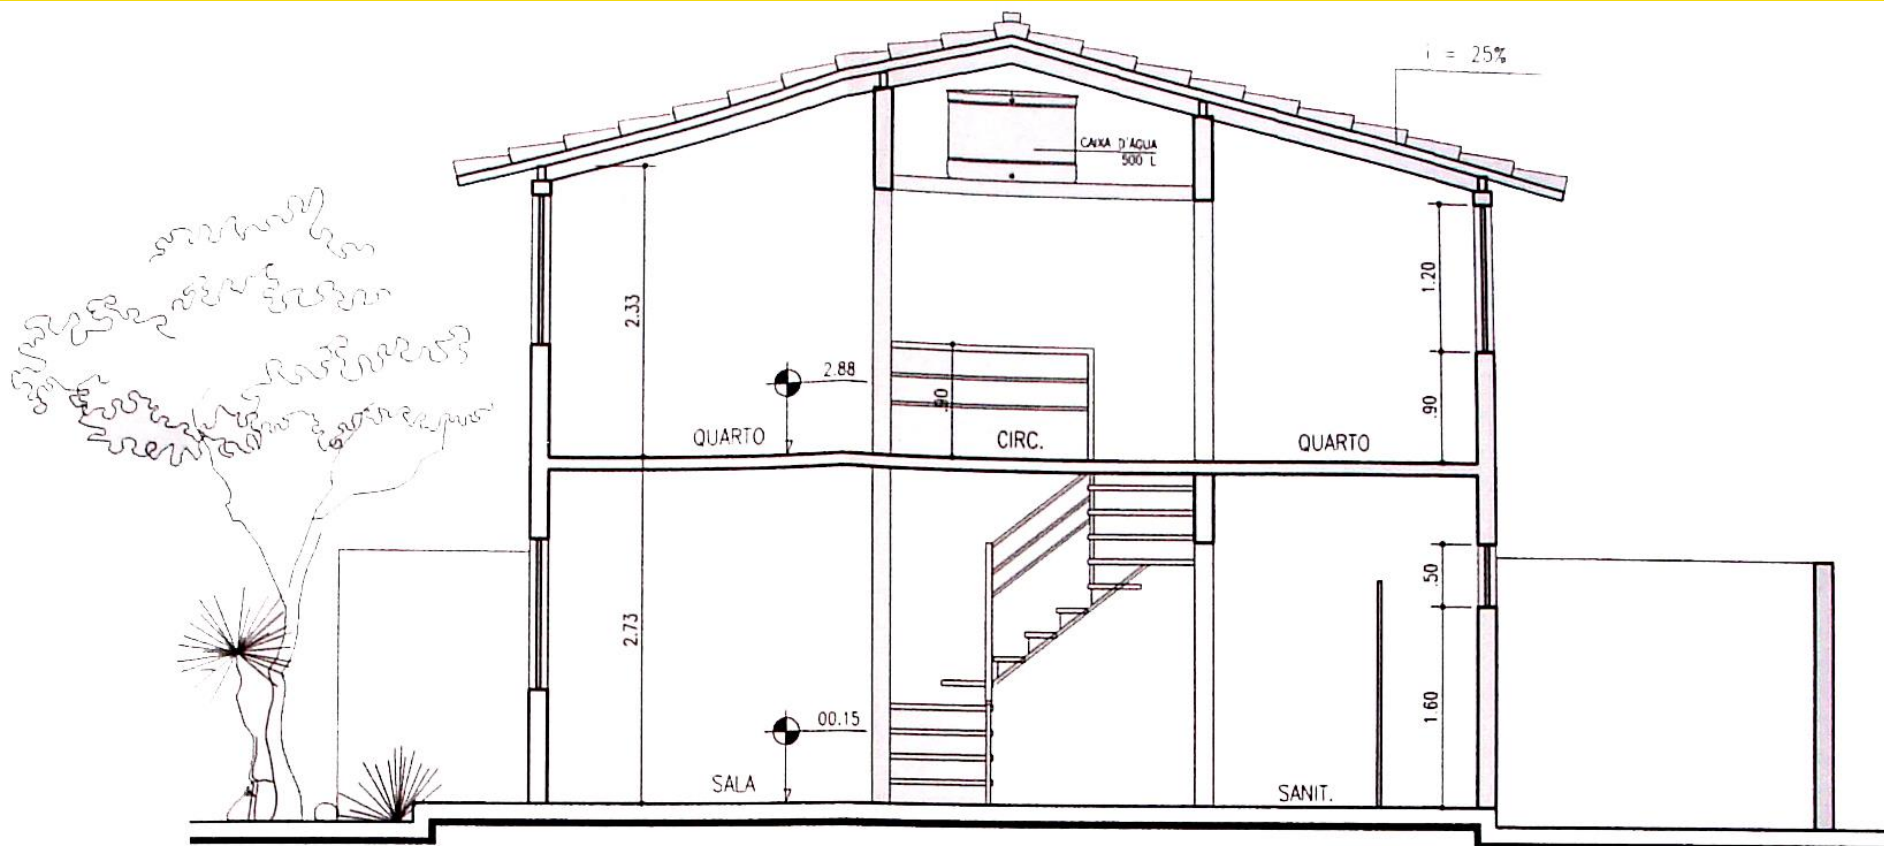

CORTE A/A'
ESCALA: 1/50